

# โครงการ


### ที่ตั้งโครงการ

ตำบลแม่สาบ อำเภอสะเมิง จังหวัดเชียงใหม่

### เจ้าของโครงการ

กองช่าง องค์การบริหารส่วนตำบลแม่สาบ



โครงการก่อสร้าง
สำรวจ
พลกจต (นายพลกจต บุระดี) ผู้ช่วยช่างโยธา
เขียนแบบ
๕) (นายอนุศาสน์ มณีรัตน์) นายช่างโยธา
ตรวจ / ผ่าน
 (นายวัชรินทร์ นันทาวี) ผ.กองช่าง
เห็นชอบ
 (นายณรงค์เดช ไชยมุต) ปลัด อบต.แม่สาบ
อนุมัติ
 (นายเทพศิธร จันทร์เทพ) วิศวกรโยธา สย. 9458
แบบแสดง
ค่า
รวม
แบบเลขที่

(นายเทพศิธร จันทร์เทพ ,  
วิศวกรโยธา สย. 9458



โครงการก่อสร้าง

ปรับปรุงอาคาร ศพด. บ้านนา

สถานที่ตั้งโครงการ


สำรวจ

พิภพคุณ  
(นายพิภพคุณ นวลดี)  
ผู้ช่วยช่างโยธา

เขียนแบบ

(นายอนุศาสน์ นวลดี)  
นายช่างโยธา

ตรวจ/ผ่าน

(นายวัชรินทร์ นนทาวดี)  
ผอ.กองช่าง

เห็นชอบ

(นายเจษฎ์เดช ไชยวงศ์)  
ปลัด อบต.แม่สาบ

อนุมัติ

(นายเจษฎ์เดช ไชยวงศ์)  
วิศวกรโยธา สย. 9458



(นายพัฒน์พงษ์ ไชยวงศ์)  
นายกองค์การบริหารส่วนตำบลแม่สาบ

แบบแปลน


แผ่นที่  
วันที่




แผนที่สังเขปโครงการปรับปรุงอาคาร ศพด.นาถุ บ้านนาถุ หมู่ที่ 9 ตำบลแม่สาบ อำเภอสะเมิง จังหวัดเชียงใหม่

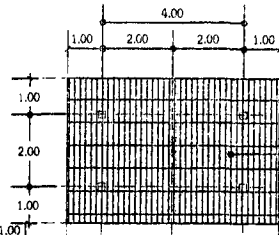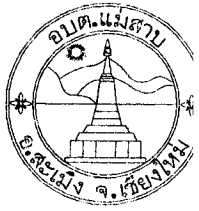

อาคารห้องน้ำ  
งานรื้อถอนหลังคาเดิม / ติดตั้งหลังคาเมทัลชีทใหม่  
ขนาด 0.42 มม.(BMT) สีแดง พร้อมวัสดุกันร้อน PU โฟม หนา 1"  
ปริมาณ 25.00 ตารางเมตร

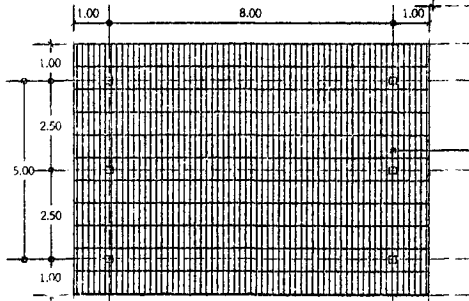

อาคารห้องครัว  
งานรื้อถอนหลังคาเดิม / ติดตั้งหลังคาเมทัลชีทใหม่  
ขนาด 0.42 มม.(BMT) สีแดง พร้อมวัสดุกันร้อน PU โฟม หนา 1"  
ปริมาณ 50.00 ตารางเมตร

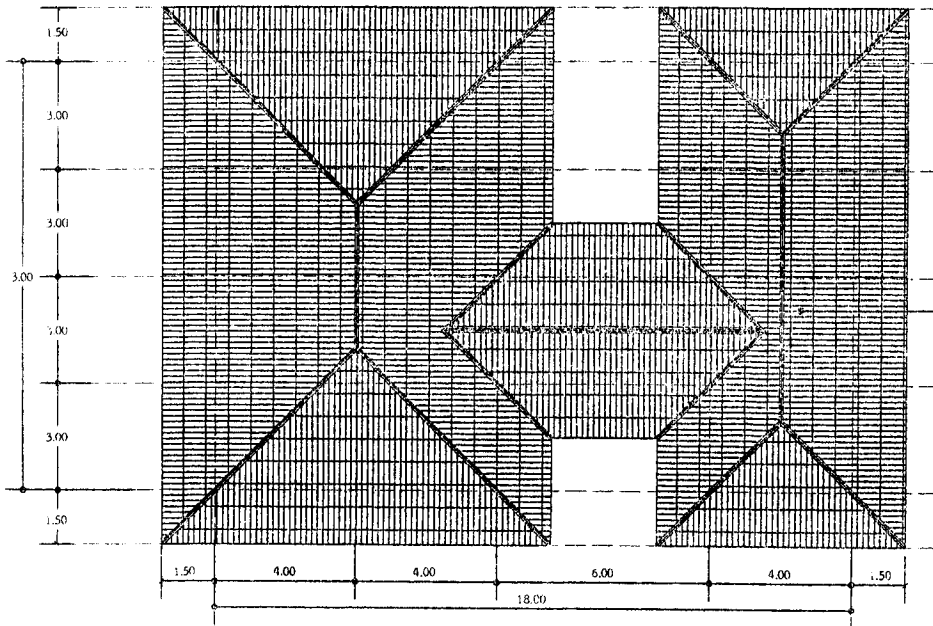

อาคารเรียน ศพค. บ้านนาปู่  
งานรื้อถอนหลังคาเดิม / ติดตั้งหลังคาเมทัลชีทใหม่  
ขนาด 0.42 มม.(BMT) สีแดง พร้อมวัสดุกันร้อน PU โฟม หนา 1"  
ปริมาณ 285.00 ตารางเมตร

ฝั่งสังเขป

มาตรา 1 : 150

โครงการก่อสร้าง

ปรับปรุงอาคาร ศพค. บ้าน

สถานที่ตั้งโครงการ

ศูนย์พัฒนาเด็กเล็กบ้านนาปู่ บ้านนาปู่ หมู่ 9  
ตำบลแม่สาบ อำเภอสะเมิง จังหวัดเชียงใหม่

สำรวจ

พ.ลลจต

(นายพลกฤต บุตรดี)  
ผู้ช่วยช่างโยธา

เขียนแบบ

๕

(นายอนุศาสน์ มณีรัตน์)  
ช่างช่างโยธา

ตรวจ / ผ่าน

*(Signature)*

(นายวีรพันธ์ นันทวงษ์)  
ผอ.กองช่าง

เห็นชอบ

*(Signature)*

(นายณรงค์เดช ไชยมูล)  
ปลัด อบต.แม่สาบ

อนุมัติ

*(Signature)*

(นายเทพศิธร จันทร์เทพ)  
วิศวกรโยธา สย. 9458


(นายพัฒนพงษ์ ไชยมูล)  
นายกองค์การบริหารส่วนตำบลแม่สาบ

แบบแสดง

แผ่นที่

รวม

ฉบับเลขที่

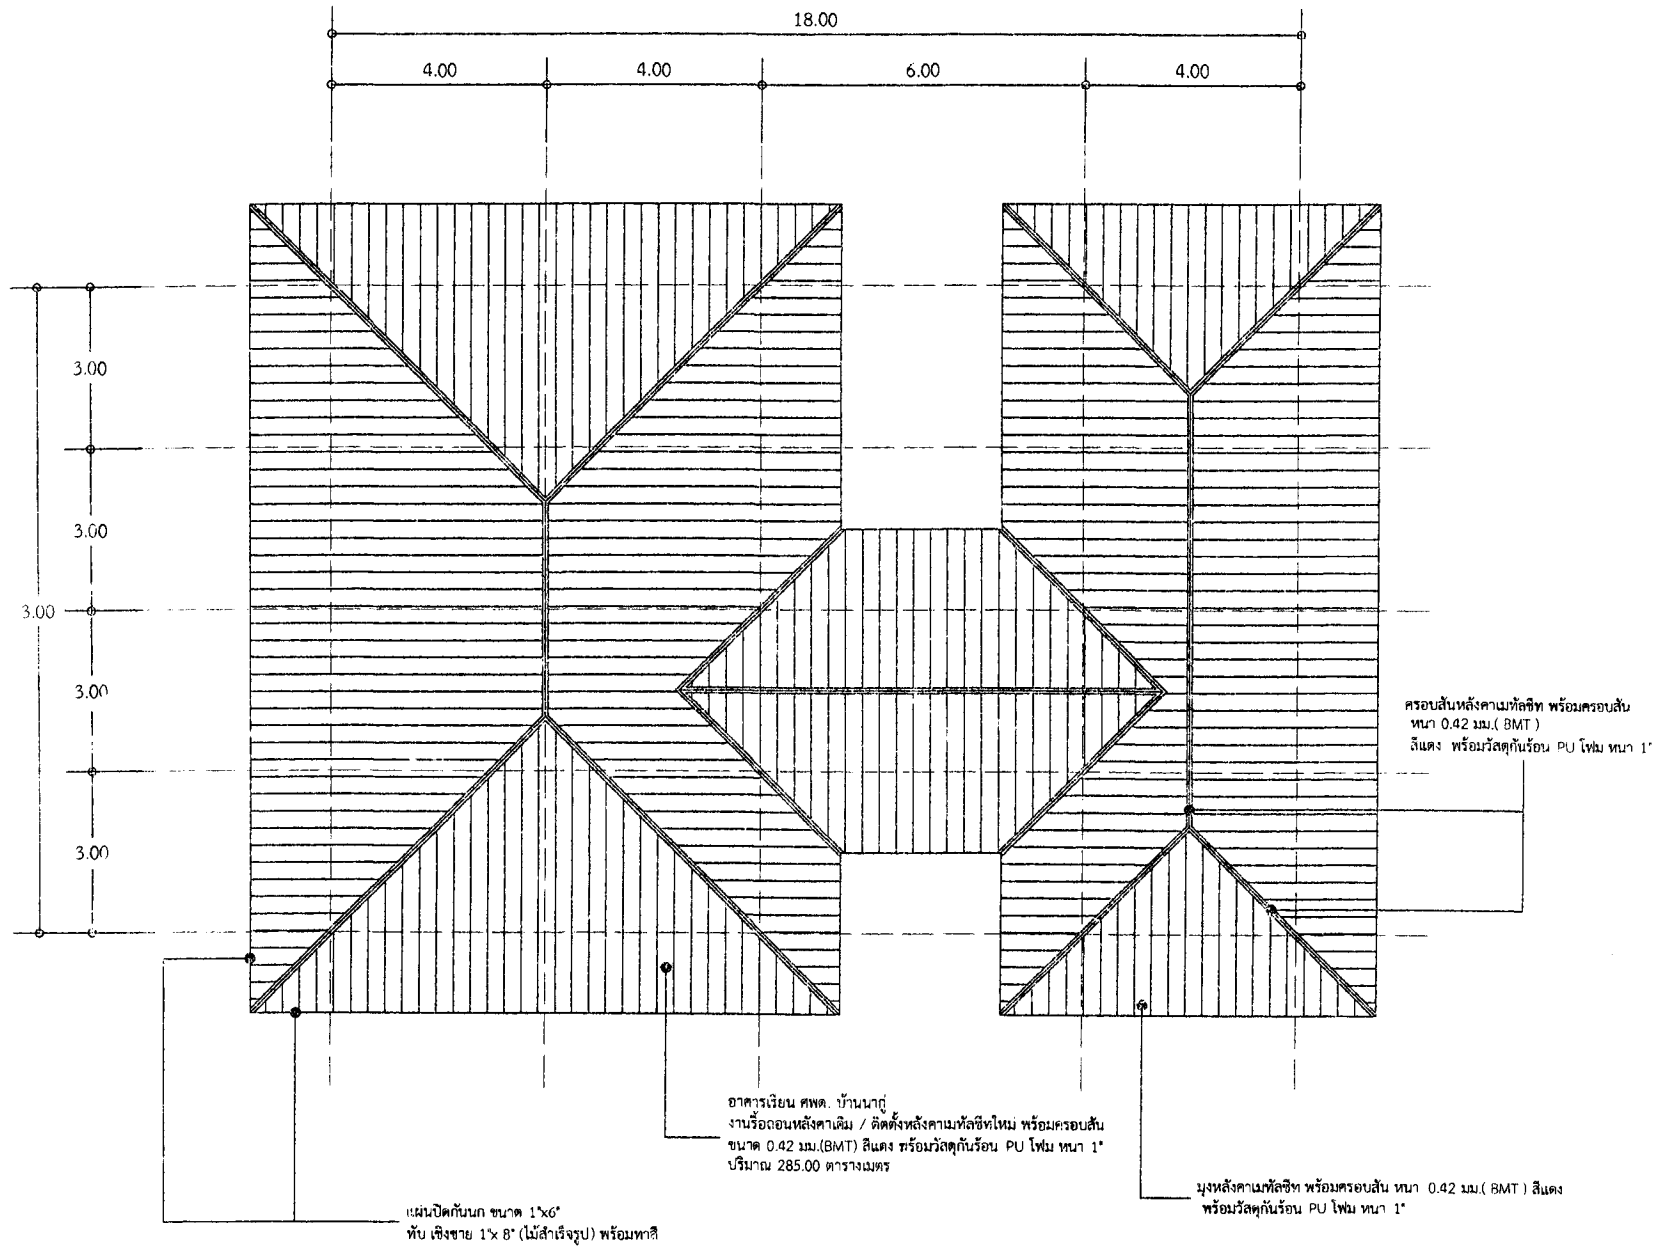

หมายเหตุ  
 -งานรื้อถอนวัสดุผนังหลังคาเดิม และติดตั้งมุงหลังคาเมทัลชีท พร้อมครอบสัน ขนาด 0.42 มม.(BMT) สีแดง พร้อมวัสดุกันร้อน PU โฟมหนา 1" ปริมาณ 285.00 ตารางเมตร  
 -งานรื้อถอนหล่อตลับอุดประตูบานเดิมและติดตั้งกลับสู่สภาพเดิม จำนวน 38 จุด และติดตั้งหล่อตลับอุดประตูบานใหม่ จำนวน 2 หลอด  
 -งานรื้อถอนฝ้าเพดานเดิมและติดตั้งฝ้าเพดานใหม่ 309 ตร.ม.

ผังหลังคา

มาตรา 1 : 100

(นายเทพศิธร จันทร์เทพ)  
 วิศวกรโยธา สย. 9458

โครงการก่อสร้าง

ปรับปรุงอาคาร ศพด. บ้านนา

สถานที่ตั้งโครงการ


สำรวจ

โพลกฤตา

(นายโพลกฤตา บุตรีดี)  
 ผู้ช่วยช่างโยธา

เขียนแบบ

(นายอนุตสน์ มณีวิทย์ม)  
 นายช่างโยธา

ตรวจ / ผ่าน

(นายวัชรินทร์ นนทวาลี)  
 ผอ.กองช่าง

เห็นชอบ


(นายณรงค์เดช ไชยมูล)  



แบบแปลน

วันที่	
รวม	
แบบลง	

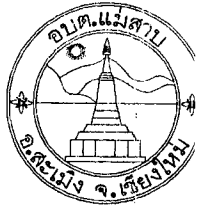

โครงการก่อสร้าง

ปรับปรุงอาคาร สพค. บ้าน

สถานที่ตั้งโครงการ


สำรวจ

ท.ลลทฤดา

(นายทลลฤดา บุตรีดี) ผู้ช่วยช่างโยธา

เขียนแบบ

๒

(นายอนุตตน์ วัฒนรัตน์) นายช่างโยธา

ตรวจ / ผ่าน

[Signature]

(นายวิจิตร นันทวาสี) ผอ.กองช่าง

เห็นชอบ

[Signature]






แบบแสดง

แผ่นที่	
รวม	
จบแผ่นที่	

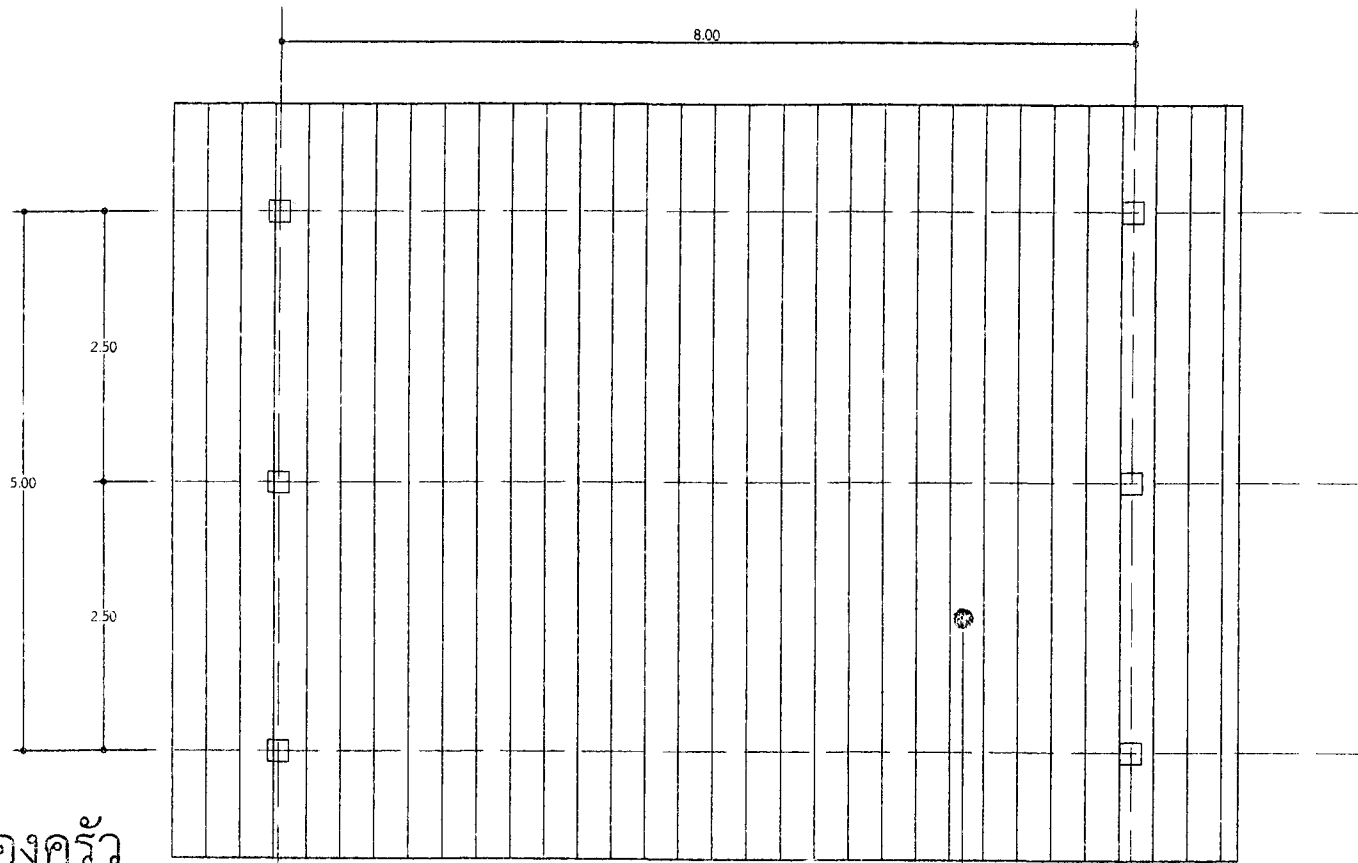


ผังหลังคาห้องครัว

ขนาด 1 : 50

อาคารห้องครัว  
งานรื้อถอนหลังคาเดิม / ติดตั้งหลังคาเมทัลชีทใหม่  
ขนาด 0.42 มม.(BMT) สีแดง พร้อมวัสดุกันร้อน  
PU โฟมหนา 1" ปริมาณ 50.00 ตารางเมตร

อาคารห้องครัว  
งานรื้อถอนหลังคาเดิม / ติดตั้งหลังคาเมทัลชีทใหม่  
ขนาด 0.42 มม.(BMT) สีแดง พร้อมวัสดุกันร้อน  
PU โฟมหนา 1" ปริมาณ 50.00 ตารางเมตร

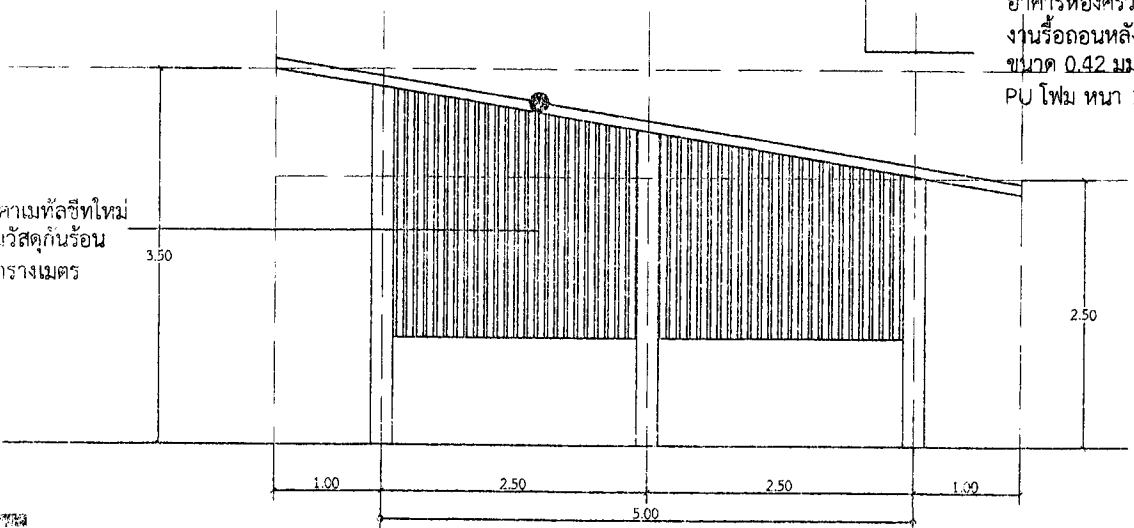

รูปด้านห้องครัว

ขนาด 1 : 50

(นายเทพศศิธร จันทร์เพ็ญ) วิศวกรโยธา สย. 9458



โครงการก่อสร้าง

ปรับปรุงอาคาร ศพต. บ้าน

สถานที่ตั้งโครงการ


สำรวจ

วิลาศกุล

( นายพลกฤต บุตรดี )  
ผู้ช่วยช่างโยธา

เขียนแบบ

( นายอนุศาสน์ มณีรัตน์ )  
นายช่างโยธา

ตรวจ / ผ่าน

( นายวัชรินทร์ นันทวาสี )  
ผอ.กองช่าง

เห็นชอบ

( นายณรงค์เดช ไชยมูล )  





แบบแสดง

แผ่นที่	
รวม	
แบบเลขที่	

๑๑  
( นายเทพศศิธร จันทร์เทพ )  
วิศวกรโยธา สย. ๑458

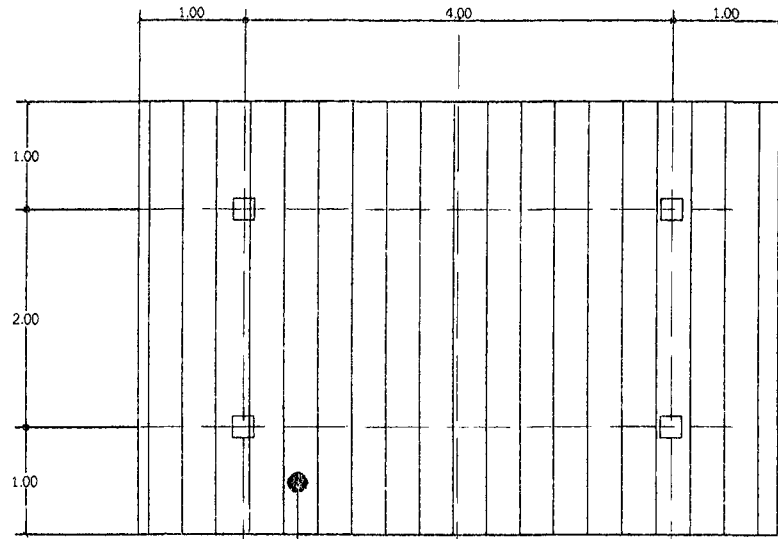

อาคารห้องน้ำ  
งานรื้อถอนหลังคาเดิม / ติดตั้งหลังคาเมทัลชีทใหม่  
ขนาด 0.42 มม.(BMT) สีแดง  
พร้อมวัสดุกันร้อน PU โฟม หนา 1" ปริมาณ 25.00 ตารางเมตร

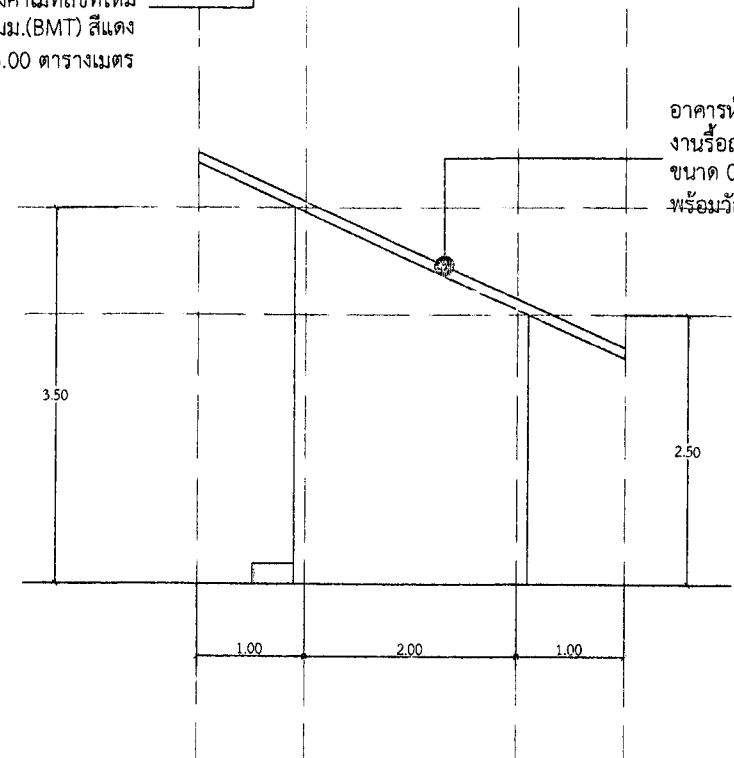

อาคารห้องน้ำ  
งานรื้อถอนหลังคาเดิม / ติดตั้งหลังคาเมทัลชีทใหม่  
ขนาด 0.42 มม.(BMT) สีแดง  
พร้อมวัสดุกันร้อน PU โฟม หนา 1" ปริมาณ 25.00 ตารางเมตร

ผังหลังคาห้องน้ำ


มาตรา 1 : 50

รูปด้านห้องน้ำ

มาตรา 1 : 50

ฝ้าชายคาระแนงสำเร็จรูปบุตาข่ายกันแมลง  
โครงคร่าวไม้ ขนาด 1 1/2" x 3"

ฝ้ายิปซัมบอร์ด หนา 9 มม. (ชนิดกันชื้น) ฉาบเรียบ  
รอยต่อ โครงคร่าวเหล็กอาบสังกะสีชนิดกันชื้น

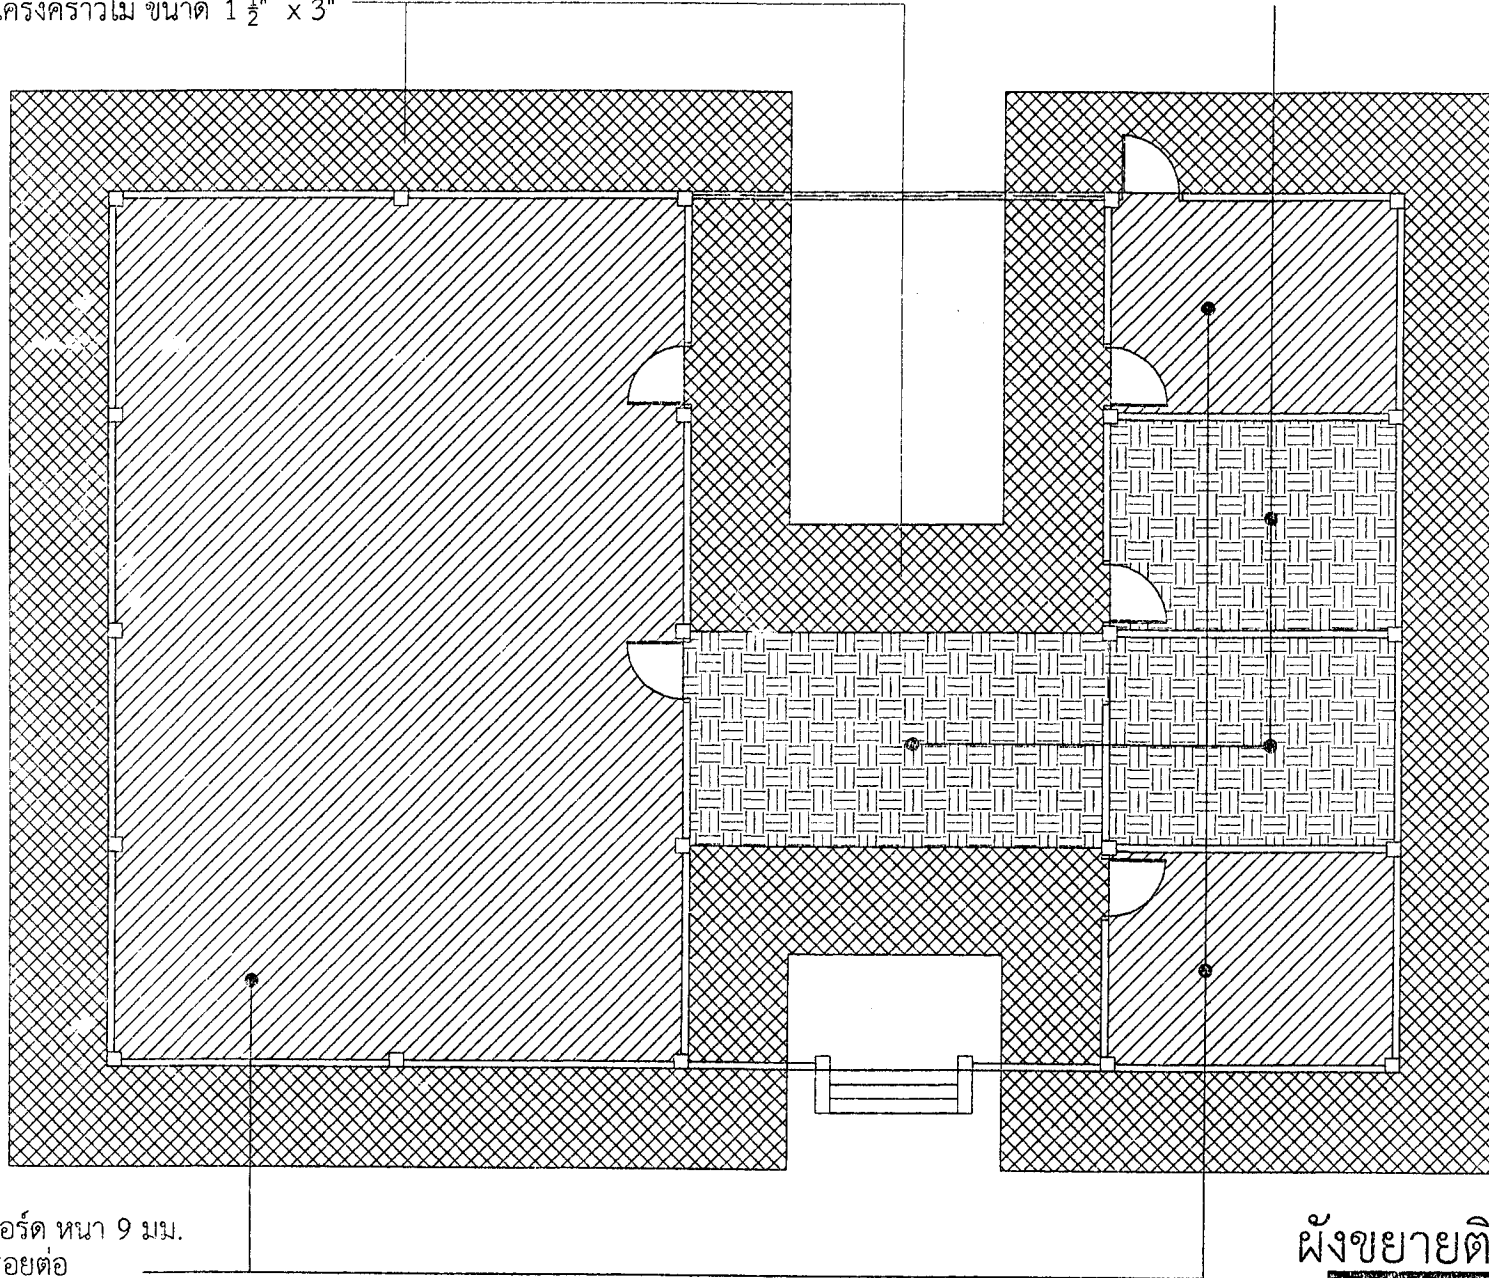

ฝ้ายิปซัมบอร์ด หนา 9 มม.  
ฉาบเรียบรอยต่อ  
โครงคร่าวเหล็กอาบสังกะสี

ผังขยายติดตั้งฝ้า

มาตรา 1-75

(นายเทพศิธร จันทร์เทพ)  
วิศวกรโยธา สย. 9458



โครงการก่อสร้าง

ปรับปรุงอาคาร ศพต. บ้าน

สถานที่ตั้งโครงการ


สำรวจ

ท.ลลลล  
(นายพลกฤต บุตรดี)  
ผู้ช่วยช่างโยธา

เขียนแบบ

๑  
(นายอนุตธณ์ วัฒนรัตน์)  
นายช่างโยธา

ตรวจ / ผ่าน

(นายวีรพันธ์ นนทวาสิ)  
ผอ.กองช่าง

เห็นชอบ

(นายณรงค์เดช ไชยมูล)  



แบบแสดง

แผ่นที่	
รวม	
แบบลงทำ	



โครงการก่อสร้าง

ปรับปรุงอาคาร สหต บ้าน

สถานที่ตั้งโครงการ

ศูนย์รวมวัดเด็กบ้านนาฏ บ้านนาฏ หมู่ ๑ ตำบลแม่สาบ อำเภอแม่ริม จังหวัดเชียงใหม่

สำรวจ













แบบแสดง

แผ่นที่	
รวม	
แบบมาตรฐาน	

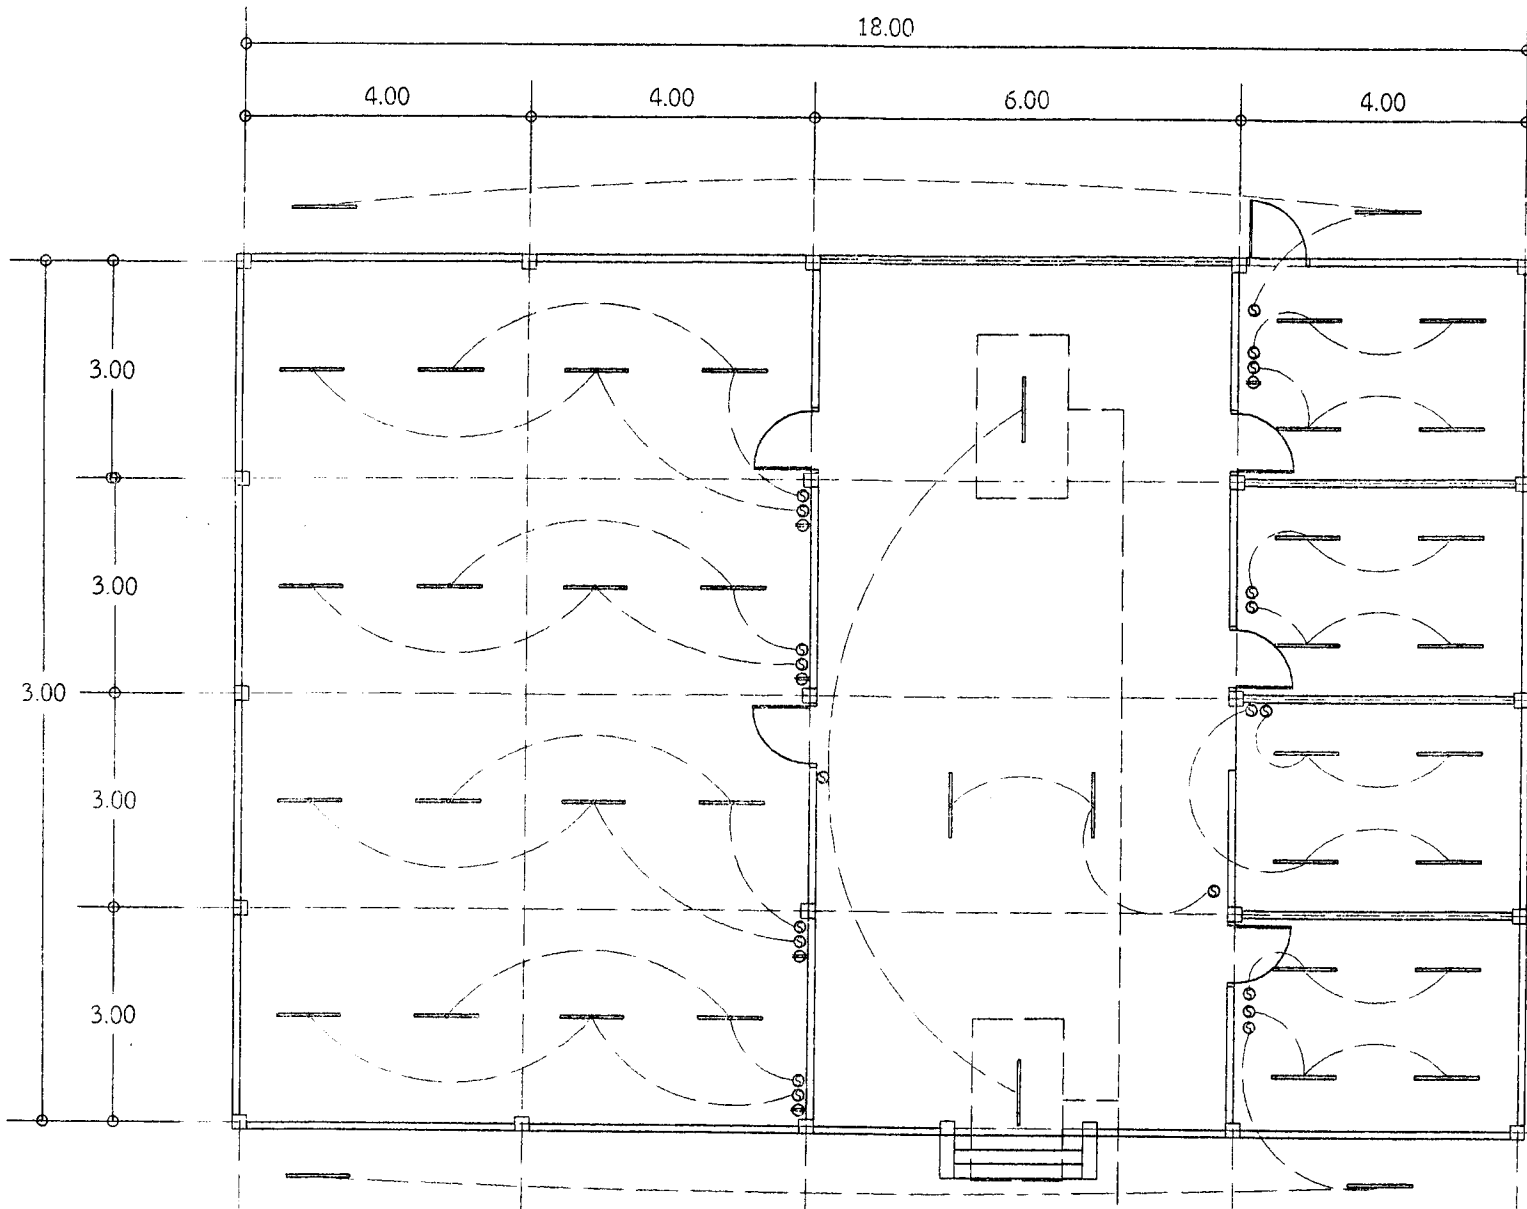

ติดตั้งหลอดฟลูออเรสเซนต์เพิ่ม จำนวน 2 จุด

- สัญลักษณ์ระบบไฟฟ้า
- รางคอมฟลูออเรสเซนต์ กล่องเหล็กเปลือย 2 หลอด
- รางคอมฟลูออเรสเซนต์ กล่องเหล็กเปลือย 1 หลอด
- สวิตช์ไฟ
- ⊙ เต้าเสียบ

หมายเหตุ  
 กรณีงานรื้อถอนและติดตั้งใหม่ หลอดไฟฟลูออเรสเซนต์ หากหลอดเดิมยังสามารถใช้งานได้ ให้ใช้หลอดไฟเดิม  
 หากกรณีไม่สามารถใช้งานได้ ให้ทำการซื้อใหม่ตามมาตรฐานที่กำหนด


(นายเทพศิธร จันทรเทพ)  
 วิศวกรโยธา สย. 9458

ผังไฟฟ้า  
 มาตรฐาน 1 : 75






แบบป้ายมาตรฐานโครงการขององค์การบริหารส่วนตำบล

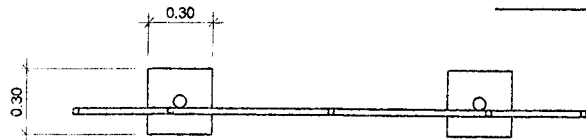

รูปแปลน

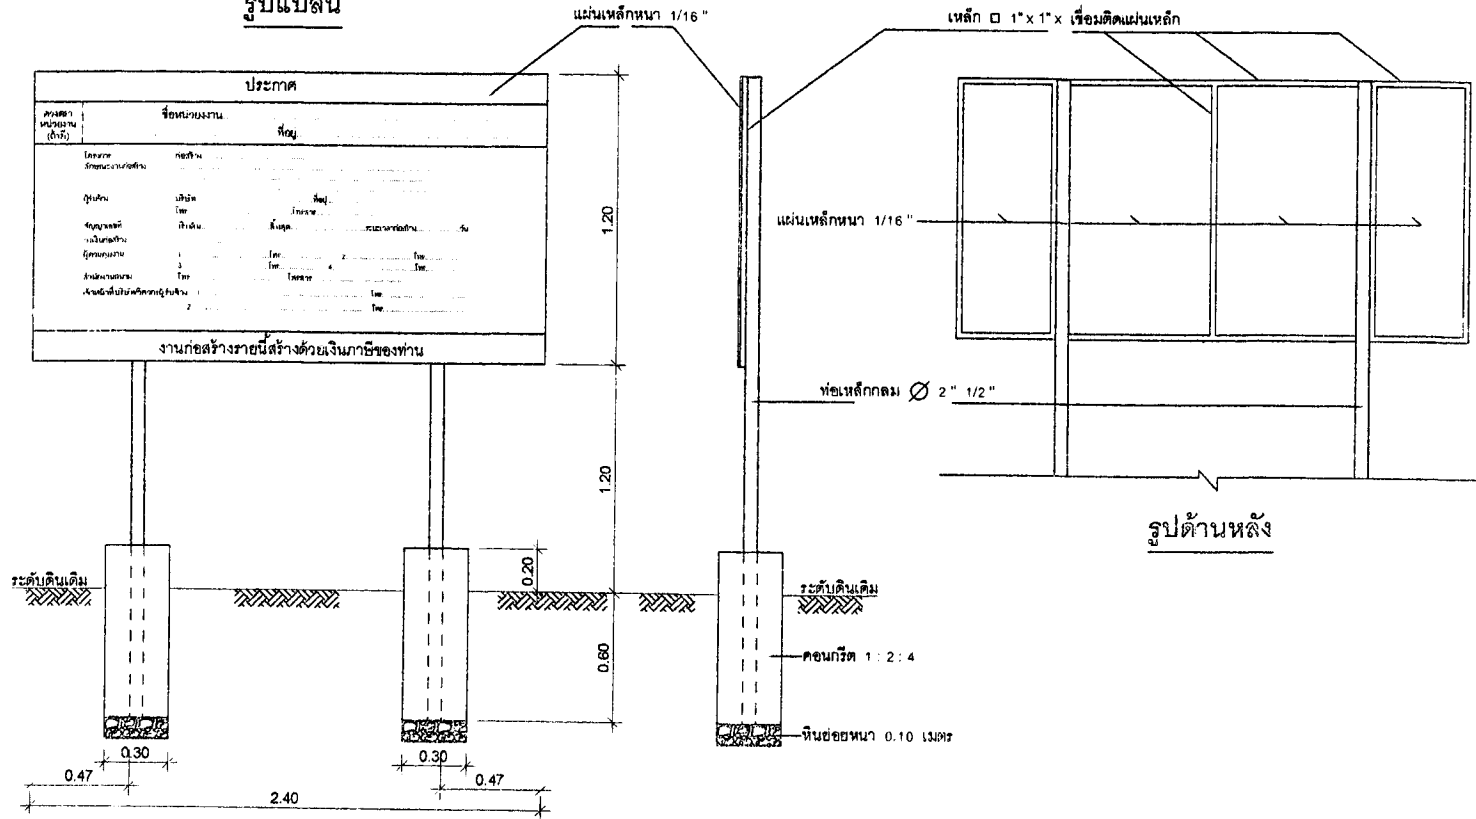

รูปด้านหน้า

รายการประกอบแบบ

1. เสา, พื้นป้ายทาสีเขียวทั้ง 2 ด้าน ใช้สีน้ำมัน
2. ตัวหนังสือสีขาว
3. ขนาดตัวหนังสือกำหนดตามความเหมาะสม ข้อความตามที่กำหนด
4. แผ่นเหล็กขนาด กว้าง 1.20 เมตร ยาว 2.40 เมตร

หมายเหตุ

- จุดก่อสร้างกำหนดตามความเหมาะสม ในสนาม สามารถมองเห็นได้ชัดเจน

โครงการก่อสร้าง

ปรับปรุงอาคาร สศท. บ้านน

สถานที่ตั้งโครงการ


สำรวจ


(นายพลกฤต บุตรดี) ผู้ช่วยช่างโยธา

เขียนแบบ

๑

(นายอนุชา นนดีตัน) นายช่างโยธา

ตรวจ / ผ่าน

(นายวิวัฒน์ นนทวดี) ผอ.กองช่าง

เห็นชอบ

(นายณรงค์เดช ใจบุญ) ปลัด อบต.น

อนุมัติ

(นายเทพศิธร จันทร์เทพ) วิศวกรโยธา สย. 9458

(นายพัฒน์พงษ์ ใจสุภา) นายกองค์การบริหารส่วนตำบลน

แบบแสดง

แผ่นที่	
รวม	
แบบเลขที่	